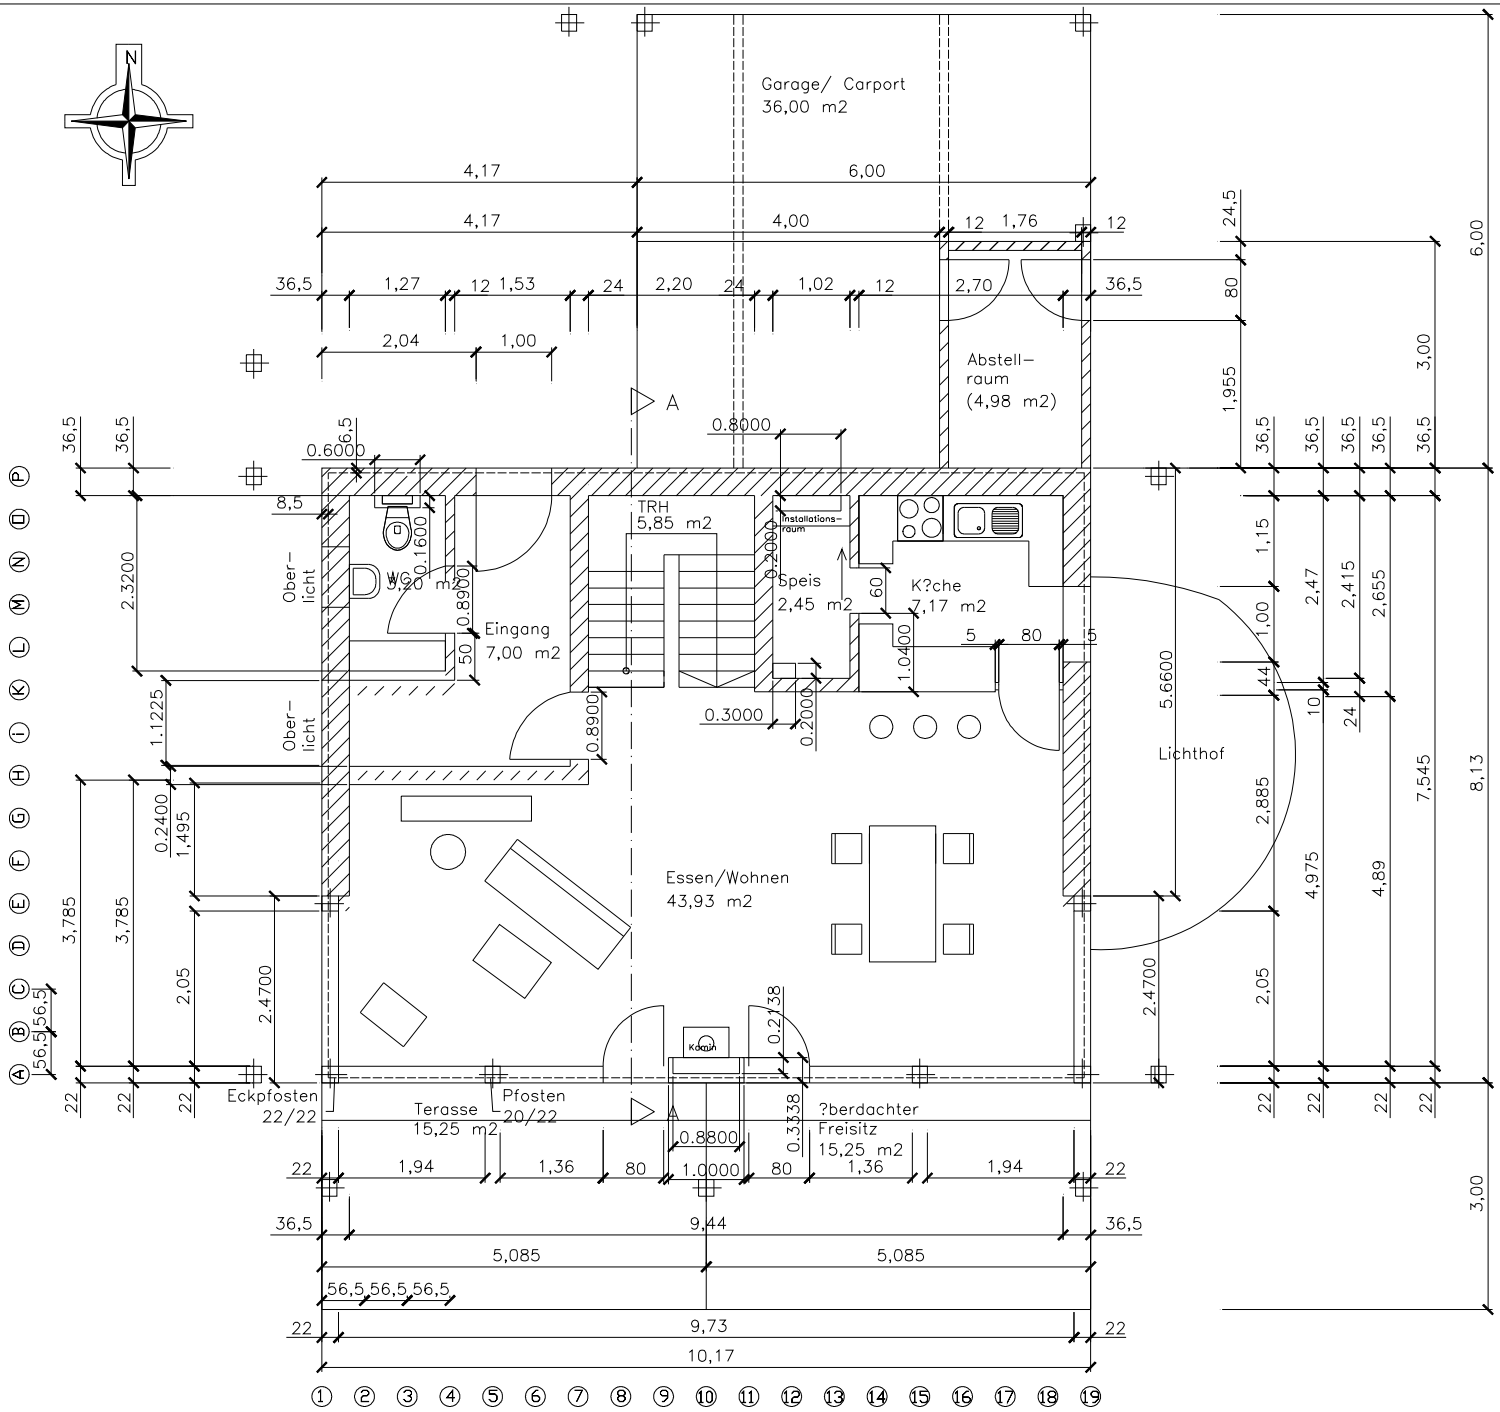

E R D G E S C H O S S M 1: 100

Bauvorhaben:	Neubau eines Holzfachwerkhaus in Schongau/ Forchet
Bauherr:	Peter Richter Landsberg
Flurst?ckstnr.:	1822/1